

ΕΦΗΜΕΡΙΣ ΤΗΣ ΚΥΒΕΡΝΗΣΕΩΣ
ΤΗΣ ΕΛΛΗΝΙΚΗΣ ΔΗΜΟΚΡΑΤΙΑΣ

ΑΘΗΝΑ 9 ΣΕΠΤΕΜΒΡΙΟΥ 1992	ΤΕΥΧΟΣ ΤΕΤΑΡΤΟ	ΑΡΙΘΜΟΣ ΦΥΛΛΟΥ 910

ΠΕΡΙΕΧΟΜΕΝΑ

ΑΝΑΔΑΣΩΣΕΙΣ

ΑΠΟΦΑΣΕΙΣ

ΑΠΑΛΛΟΤΡΙΩΣΕΙΣ

ΑΠΟΦΑΣΕΙΣ

ΑΝΑΔΑΣΩΣΕΙΣ

ΑΠΟΦΑΣΕΙΣ

Αριθ. 2438 (1)

Κήρυξη αναδασωτέας έκτασης (70) εβδομήντα στρεμ., στη θέση Σύλο - Αρδελε περιοχής Κοινότητας Καστρίου.

Ο ΝΟΜΑΡΧΗΣ ΘΕΣΠΡΩΤΙΑΣ

Έχοντας υπόψη:

1. Τις διατάξεις του Ν.3200/55 περί διοικητικής αποκέντρωσης όπως τροποποιήθηκε και συμπληρώθηκε μεταγενέστερα με το Ν.Δ.532/70 για διοικητικού αποκέντρωση.

2. Τις διατάξεις του άρθρου 117 παρ. 3 του Συντάγματος.

3. Τις διατάξεις του Ν.998/79 «περί προστασίας των δασών κ.λ.π. και ειδικότερα:

α) Του άρθρου 41 παρ. 1, β) του άρθρου 38 παρ. 1.

4. Τις διατεγές του Υπουργείου Γεωργίας:

α) 160417/1188/1.7.80, β) 182447/3049/24.9.80.

5. Το γεγονός ότι στην παραπάνω τοποθεσία έλαβε χώρα πυρκαγιά που έκαψε Δημόσια Δασική έκταση εβδομήντα (70) στρεμμάτων και έχει ανάγκη αποκατάστασης, αποφασίζουμε:

Κηρύσσουμε αναδασωτέα, με σκοπό την με φυσική αναγέννηση και αποκατάσταση της χαείσης δασικής έκτασης.

Την Δημόσια Δασική έκταση, εμβαδού εβδομήντα (70) στρεμμάτων που βρίσκεται στη θέση Σύλο - Αρδελε, προσδιορίζεται από τα στοιχεία (ΑΒΓΔΑ), έχει όρια:

Ανατολικά: Με ιδιοκτησίες και ελαιοκτήματα.

Δυτικά: Με ιδιοκτησίες και ελαιοκτήματα.

Βόρεια Με ιδιοκτησίες και ελαιοκτήματα.

Νότια: Με αγροτικό δρυμό.

Η απόφαση αυτή να δημοσιευθεί στην Εφημερίδα της Κυβερνήσεως.


Ηγουμενίτσα, 11 Αυγούστου 1992

Ο Νομάρχης
ΧΑΡΙΛΑΟΣ ΦΡΑΓΚΟΥΛΗΣ

ΝΟΜΑΡΧΙΑ ΘΕΣΠΡΩΤΙΑΣ
Δ/ΝΣΗ ΔΑΣΩΝ

Ανήκει στην απόφαση
του Νομάρχη Θεσπρωτίας

Απόσπασμα από το φύλλο χάρτη "Φιλιάτες" όπου απεικονίζεται η έκταση που ανήκει στη θέση ... Λεβέλι κοινότητας Καστρίου Ν. Θεσπρωτίας
κλ. 1:50.000

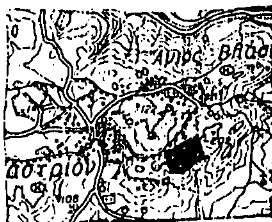



Εμβαδόν καθώς έκτασης
(ΑΒΓΔΑ) = 70 στρ.

ΘΕΩΡΗΘΗΚΕ
Ηγ/τσα 11/8/92
Ο Νομάρχης

Χαρίλαος Φραγκούλης

ΘΕΩΡΗΘΗΚΕ
Ηγ/τσα 6/8/92
Ο Δ/ντής Δασών

Βασίλειος Μητσέλος
Δασολόγος με Α' β.

Ηγ/τσα 6/8/92
Ο Συντάκτης

Κατερ. Γκαλιπρέλα-Πουλίου
Τεχν. Δασοπονίας

ΑΠΑΛΛΟΤΡΙΩΣΕΙΣ

ΑΠΟΦΑΣΕΙΣ

Αριθ. 1470 (2)

Καθορισμός ορίων, του αιγιαλού και δημιουργία ζώνης παραλίας στη θέση «ΚΑΣΤΡΑΚΙ» (Κόκκινος βράχος) - «ΨΙΛΗ ΑΜΜΟΣ» Τολού Ν. Αργολίδας.

Η ΝΟΜΑΡΧΗΣ ΑΡΓΟΛΙΔΑΣ

Έχοντας υπόψη:

1. Τις διατάξεις των άρθρων 1 μέχρι και 7 του Α.Ν.2344/1940 «περί αιγιαλού και παραλίας», όπως τροποποιήθηκαν και συμπληρώθηκαν με τις διατάξεις: α) Του άρθρου 13 του Ν.1078/1980 και β) του άρθρου 23 του Ν.1337/1983.

2. Τις διατάξεις της παραγράφου 9 του άρθρου 1 Κεφαλαίου Β' της Ο.208/181/26.4.1982 (ΦΕΚ 214/26.4.1982 τεύχος Β') κοινής απόφασης των Υπουργών Προεδρίας Κυβερνήσεως και Οικονομικών «Αναμόρφωση Συλλογικών Οργάνων Γνωμοδοτικής και Αποφασιστικής αρμοδιότητας του Υπουργείου Οικονομικών».

3. Την από 15.7.1992 έκθεση της «Επιτροπής καθορισμού των ορίων του αιγιαλού και παραλίας και θέσεων αμμοληψίας», που καθόρισε τα όρια του αιγιαλού και της παραλίας στη περιοχή «ΚΑΣΤΡΑΚΙ» (Κόκκινος Βράχος) - ΨΙΛΗ ΑΜΜΟΣ» Τολού Ν. Αργολίδας και τα από Νοέμβριο 1988 με κλίμακα 1:500 τοπογραφικά διαγράμματα, σε -2- πινακίδες: α. Τοπογρ. μηχ/κού, Γρηγορ. Γουργουλιού, θεωριμένο στις 15.7.1992 από τον Δ/ντή Τεχνικών Υπηρεσιών Ν. Αργολίδας και β. Γραφείου Τοπογραφικής Υπηρεσ. Υπουργ. Γεωργίας, θεωριμένο στις 15.7.1992 από τον Προιστ. της Υπηρεσίας και συνοδεύουν την έκθεση της προαναφερόμενης Επιτροπής.

4. Τη σύμφωνη γνώμη του Γενικού Επιτελείου Ναυτικού, που διατυπώθηκε στο αριθ. Φ.544.5/603/91/30.12.1991 έγγραφό του.

5. Τις διατάξεις του άρθρου 1 της παραγράφου 1 του Ν.3200/1955 (ΦΕΚ 97/Α/1955) «περί διοικητικής αποκεντρώσεως» σε συνδιασμό με τις διατάξεις του από 28.6.1955 Β.Δ/τος «περί εξαιρέσεως από της κατά το άρθρο 1 παράγραφος 1 του Ν.3200/1955 αρμοδιότητας των Νομαρχών, αντικειμένων τινών αρμοδιάτητας του Υπουργού Οικονομικών», του Β.Δ. 704/1970 και του άρθρου 1 παράγραφος 5 του Π.Δ.71/25.2.1984, σχετικά με τη μεταβίβαση αρμοδιοτήτων του Υπουργού Οικονομικών στους Νομάρχες και στις περιφερειακές Αρχές διανομαρχιακού επιπέδου, αποφασίζουμε:

1. Επικυρώνουμε την από 15.7.1992 έκεθση της Επιτροπής καθορισμού των ορίων του αιγιαλού και παραλίας και θέσεων αμμοληψίας, καθώς και τα από Νοέμβριο 1988 τοπογραφικά διαγράμματα που την συνοδεύουν τα οποία συντάχθηκαν από τον τοπ. μηχ/κό Γρηγόριο Γουργουλιό και το γραφείο τοπογραφικής Υπηρεσίας Υπ. Γεωργίας, σε -2- πιναχκίδες, με κλίμακα 1:500 και θεωρήθηκαν την 15.7.1992 από τον Δ/ντή Τεχν. Υπηρεσ. Ν. Αργολίδας και του Προϊστ. Τοπογραφικής Υπηρεσίας, αντίστοιχα, επί του οποίου η πιο πάνω Επιτροπή, με κόκκινη γραμμή καθόρισε τα όρια του αιγιαλού, στη θέση «ΚΑΣΤΡΑΚΙ» (Κόκκινος Βράχος) - «ΨΙΛΗ ΑΜΜΟΣ» Τολού Ν. Αργολίδας και με κίτρινη γραμμή τα όρια της παραλίας στη ίδια θέση.

2. Η παρούσα απόφαση μαζί με την έκθεση και το διάγραμμα, που προαναφέραμε, να δημοσιευτούν στη Εφημερίδα της Κυβερνήσεως.

Ναύπλιο, 17 Αυγούστου 1992

Η Νομάρχης

Α. ΒΑΚΑΛΟΓΛΟΥ

ΕΚΘΕΣΗ ΕΠΙΤΡΟΠΗΣ ΚΑΘΟΡΙΣΜΟΥ ΟΡΙΩΝ ΑΙΓΙΑΛΟΥ ΚΑΙ ΠΑΡΑΛΙΑΣ (Άρθρο 100 Π.Δ.284/88)

Για τον καθορισμό των ορίων αιγιαλού και παραλίας στην περιοχή «Καστράκι» (Κόκκινος Βράχος) - «Ψιλή Άμμος», Κοινότητας Τολού, Νομού Αργολίδας.

Στο Ναύπλιο, σήμερα την 15.7.1992 οι υπογράφοντες:

α) Παναγιώτα Κριτσέλη, προϊσταμένη της Κτηματικής Υπηρεσίας Ν. Αργολίδας, ως Πρόεδρος.

β) Γεώργιος Σκλήρης, Τοπογράφος Μηχανικός με Αοβ., Προϊστάμμνος του Γραφείου Τοπογραφικής Νομού Αργολίδας, ως μέλος, αναπλ., του τακτικού κωλυομένου.

γ) Αντώνιος Καραμιχαλάκος, Λιμενάρχης Ναυπλίου, ως Μέλος.

Αποτελούντες την επιτροπή καθορισμού των ορίων αιγιαλού και παραλίας, σύμφωνα με το άρθρο 100 του Π.Δ.284/88 και την αριθ. 2040/24.10.1990 απόφαση Νομάρχου (άρθρο 89 του Π.Δ.284/88, μεταβήκαμε επί τόπου στην προαναφερόμενη περιοχή.

αφού λάβαμε υπόψη:

1. Την από 3.11.1988 αίτηση των Αφών Μουταβελή, με την οποία ζητείται ο καθορισμός των ορίων του αιγιαλού και παραλίας.

2.α) Το υπό του Γρηγορίου Γουργουλιού, Τοπογράφου Μηχανικού, συνταχθέν, τον Νοέμβριο 1988, τοπογραφικό και υψομετρικό διάγραμμα, σε μία (1) πινακίδα σε κλίμακα 1:500, ηλεγμένο για την ακρίβεια από τον Γεώργιο Σκλήρη, Τοπ. Μηχ/κό, προϊστάμενο του Γραφείου Τοπογραφικής Υπηρεσίας Υπ. Γ. και θεωρημένο στις 15.7.1992, ως το άρθρο 20 Ν.719/77 ορίζει.

β) Το υπό του Γραφείου Τοπογραφικής συνταχθέν, τον Νοέμβριο του 1068, τοπογραφικό και υψομετρικό διάγραμμα, σε μία (1) πινακίδα, σε κλίμακα 1:500 και θεωρηθέν στις 15.7.1992 από τον Προϊστάμενο της Υπηρεσίας.

3. Τις διατάξεις του Α.Ν.2344/40, ως ετροποποιήθη και την προς τούτον σχετική Δικαστική και Διοικητική Νομολογία.

4. Τα έγγραφα αριθ. Φ.544.5/339/90/23.5.90 και Φ.544.5/603/91/30.12.91 ΓΕΝ.

Την εκ της επιτοπίου μεταβάσεως σχηματισθείσα αντίληψη, περί του πλάτους της βρεχόμενης ζώνης της ξηράς και λοιπών συναφών στοιχείων, ήτοι:

α. Η εν λόγω ακτή είναι σ' ένα τμήμα της βραχώδης και σ' ένα τμήμα της αμμώδης και δεν είναι προσχωσιγενής προς την Θάλασσα δεν υπάρχουν ενδείξεις μεταβολής του αιγιαλού.

β. Έμπροσθεν της ακτής δεν υπάρχουν αβαθή σημεία, ούτε ξέρες, ή ύφαλοι.

γ. Δεν παρατηρούνται Παλίρροιες, ή θαλάσσια ρεύματα, αποφασίζει:

1. Καθορίζει επί των ως άνω διαγραμμάτων.

α) Την οριογραμμή του αιγιαλού, με κόκκινη συνεχή πολυγωνική γραμμή, με στοιχεία 1, 2, 3, 4, 5, 6, 7, 8, 9, 10, 11, 12, 13, 14, 15, 16, 17, 18, 19, 20, 21, 22, 23 και (άλλου τοπογραφικού διαγράμματος) με στοιχεία 1, 2, 3, 4, 5, των οποίων οι κορυφές εξασφαλίζονται με ορθογώνιες συντεταγμένες.

β) Την οριογραμμή της παραλίας, με κίτρινη συνεχή πολυγωνική γραμμή, με στοιχεία 1', 2', 3', 5', 6', 7', 8', 9', 10', 11', 12', 13', 14', 15', 16', 17', 18', 19', 20', 21', 22', 23' και 1', 2', 3', 4', 5', σε απόσταση 10 μ. στη θέση ««Καστράκι» (Κόκκινος Βράχος), επειδή είναι η πλησιέστερη προς την θάλασσα μη βρεχομένη ζώνη και συνεπώς απολύτως αναγκαία για την επικοινωνία ξηράς και θάλασσας, (όπως προβλέπεται στο άρθρο 5 § 1, 2 του Α.Ν.2344/40, σε συνδυασμό με το άρθρο 7 § 1 αυτού) και σε απόσταση 15 μ. στη θέση «Ψιλή Άμμος», αφ' ενός για να εξασφαλισθή η καλύτερη από θαλάσσης προς την ξηρά και τ' ανάπαλιν επικοινωνία και αφ' ετέρου για την επίτευξη εξωραϊστικών και λοιπών κοινοφελών σκοπών, δεδομένου ότι το τμήμα αυτό της παραλίας είναι το μόνο που απέμεινε ελεύθερο.

Ναύπλιο, 17 Αυγούστου 1992

Η Επιτροπή

(Υπογραφές)

ΕΛΛΗΝΙΚΗ ΔΗΜΟΚΡΑΤΙΑ
ΝΟΜΑΡΧΙΑ ΑΡΓΟΛΙΔΟΣ
ΓΡΑΦΕΙΟ ΤΟΠΟΓΡΑΦΙΚΗΣ Υπ Γε.

ΤΟΠΟΓΡΑΦΙΚΟΝ ΔΙΑΓΡΑΜΜΑ
ΚΑΘΟΡΙΣΜΟΥ ΟΡΙΩΝ ΑΙΓΙΑΛΟΥ-ΠΑΡΑΛΙΑΣ

ΠΕΡΙΟΧΗ: ΤΟΛΟΥ ΕΝΔΙΑΦΕΡΟΜΕΝΟΣ ΝΟΜΑΡΧΙΑ ΑΡΓΟΛΙΔΟΣ
ΔΗΜΟΣ ή ΚΟΙΝΟΤΗΣ ΤΟΛΟΥ
ΕΠΑΡΧΙΑ ΝΑΥΠΛΙΑΣ
ΝΟΜΑΡΧΙΑ: ΑΡΓΟΛΙΔΟΣ

ΚΛΙΜΑΞ: 1:500
ισοδιάσταση 0,50

ΤΡΙΓΩΝΟΜΕΤΡΙΚΗ ΕΞΑΡΤΗΣΙΣ Τριγωνομετρικό Δίκτυο ΓΥΣ
ΥΨΟΜΕΤΡΙΚΗ ΑΦΕΤΗΡΙΑ ΓΥΣ
ΚΕΝΤΡΟΝ ΦΥΛΛΟΥ ΧΑΡΤΟΥ
φ: 37° 45'
λ: 0° 45'
ΜΕΘΟΔΟΣ ΑΠΟΤΥΠΩΣΕΩΣ ΤΑΧΥΜΕΤΡΙΑ
ΧΡΟΝΟΛΟΓΙΑ ΑΠΟΤΥΠΩΣΕΩΣ ΝΟΕΜΒΡΙΟΣ '88
ΥΠΟΜΝΗΜΑ ΣΥΜΒΟΛΩΝ

φυσικό ανάγλυφο
αμμουδιά
ΟΤΕ γραμμή
ΔΕΗ γραμμή
Κτίσματα

ΥΠΟΜΝΗΜΑ ΕΠΙΤΡΟΠΗΣ

1. Το παρόν Τοπογραφικό Διάγραμμα συνοδεύει την από 15-7-1992 έκθεση της Επιτροπής καθορισμού των ορίων του αιγιαλού και παραλίας (Π.Δ. 284/88 άρθρο 100) (έγγραφο Γεν. Γραμ. Φ. 5/603/91/30-12-91)
2. (κόκκινη) 1, 2, 3, 4, 5 Γραμμή αιγιαλού
3. (κίτρινη) 1', 2', 3', 4', 5' Γραμμή παραλίας


Η ΠΡΟΕΔΡΟΣ
ΠΑΝΑΓ. ΚΡΙΤΣΕΛΗ

ΤΑ ΜΕΛΗ
1) ΑΝΤ. ΜΑΡΑΝΤΙΧΑΛΑΚΟΣ
2) ΓΕΩΡΓ. ΣΚΛΗΡΗΣ


ΝΟΜΑΡΧΙΑ ΑΡΓΟΛΙΔΑΣ ΓΡΑΦΕΙΟ ΤΟΠΟΓΡΑΦΙΚ
ΥΠΗΡΕΣΙΑΚΟ
ΔΙΑ ΤΗΝ ΔΗΜΟΣΙΑ ΥΠΗΡΕΣΙΑ
ΝΑΥΠΛΙΟ 15 Ιουλίου 1992


-24 800
-24 850
-24 900
-24 950
-25 000
-9 200
-9 150
-9 100

Η παραλιακή οδός Τολού-Καραθώνα

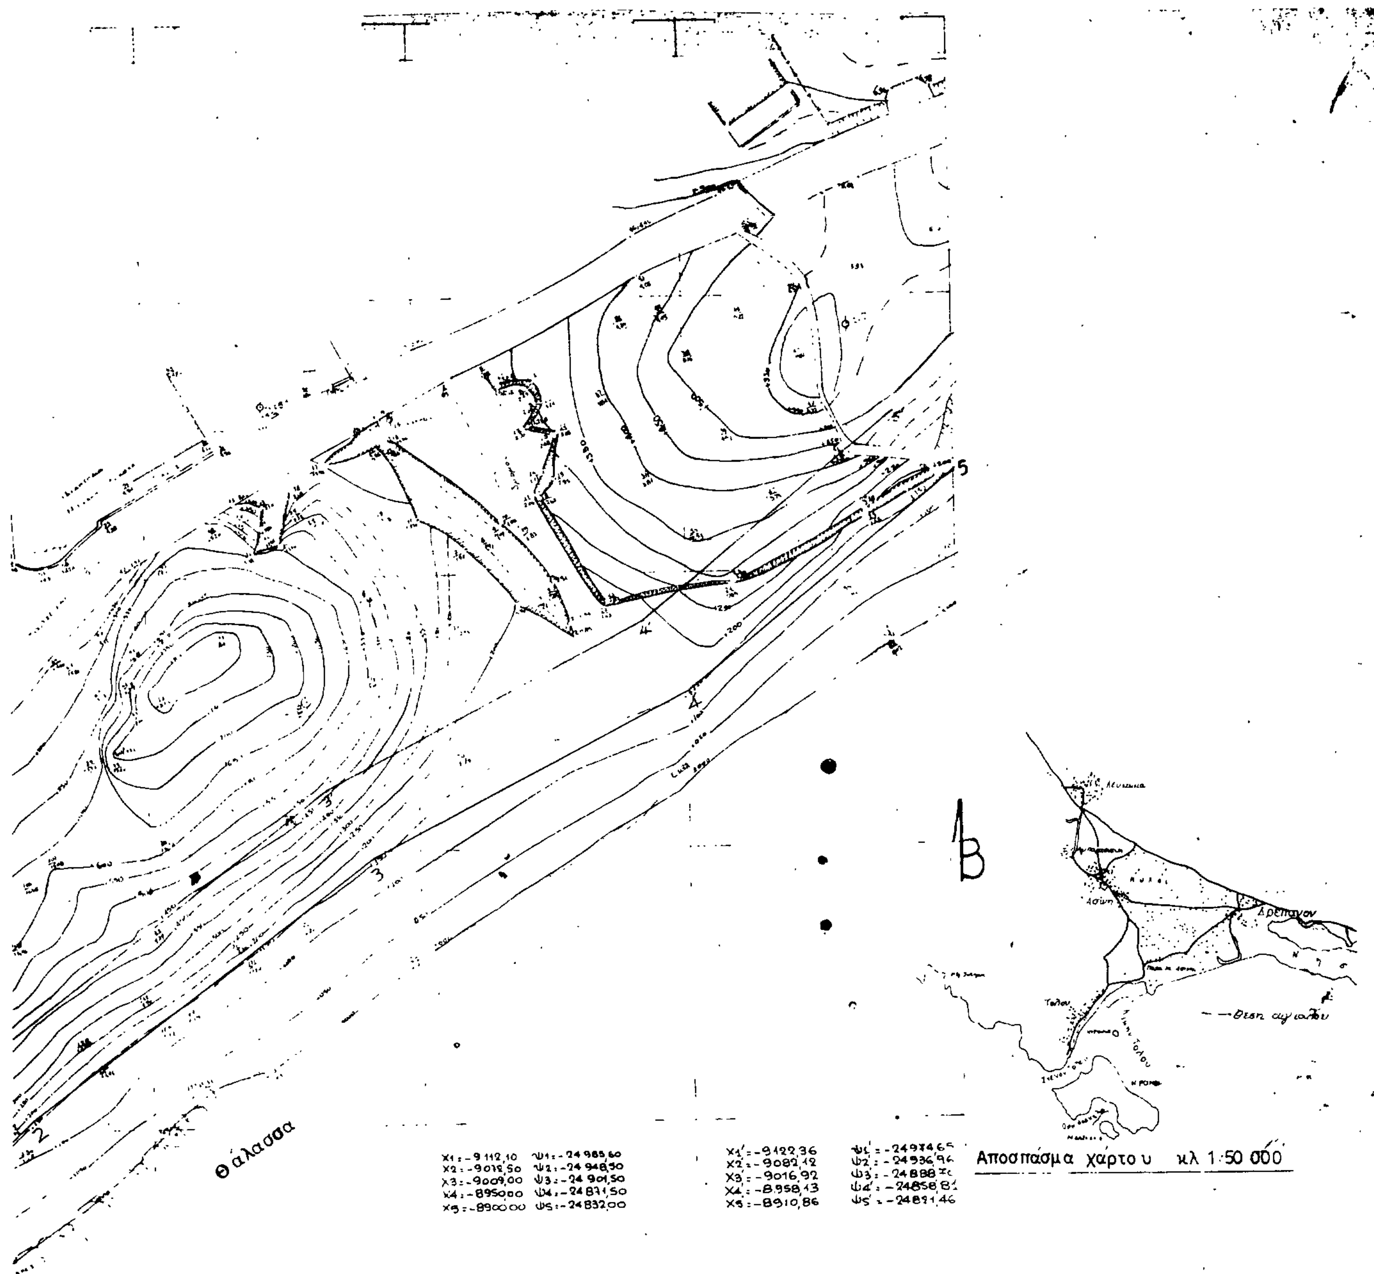

-9 050 -9 000 -8 950 -8 900

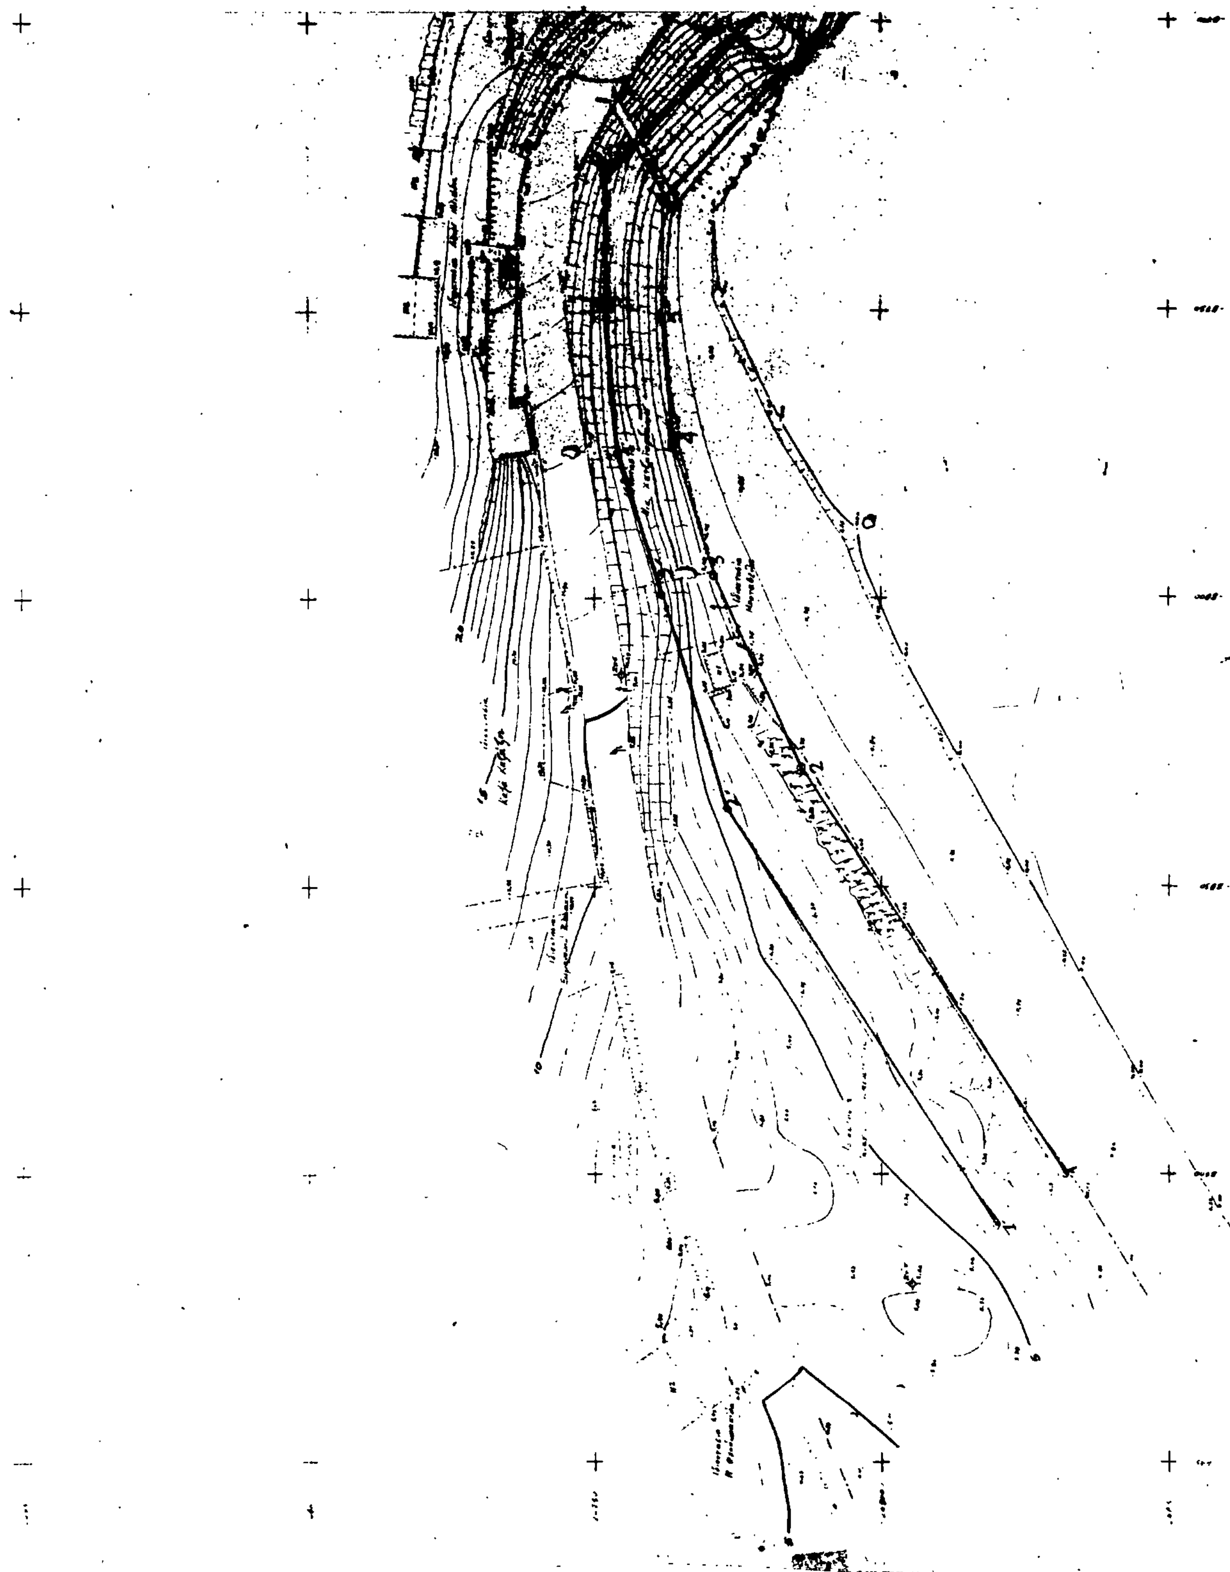

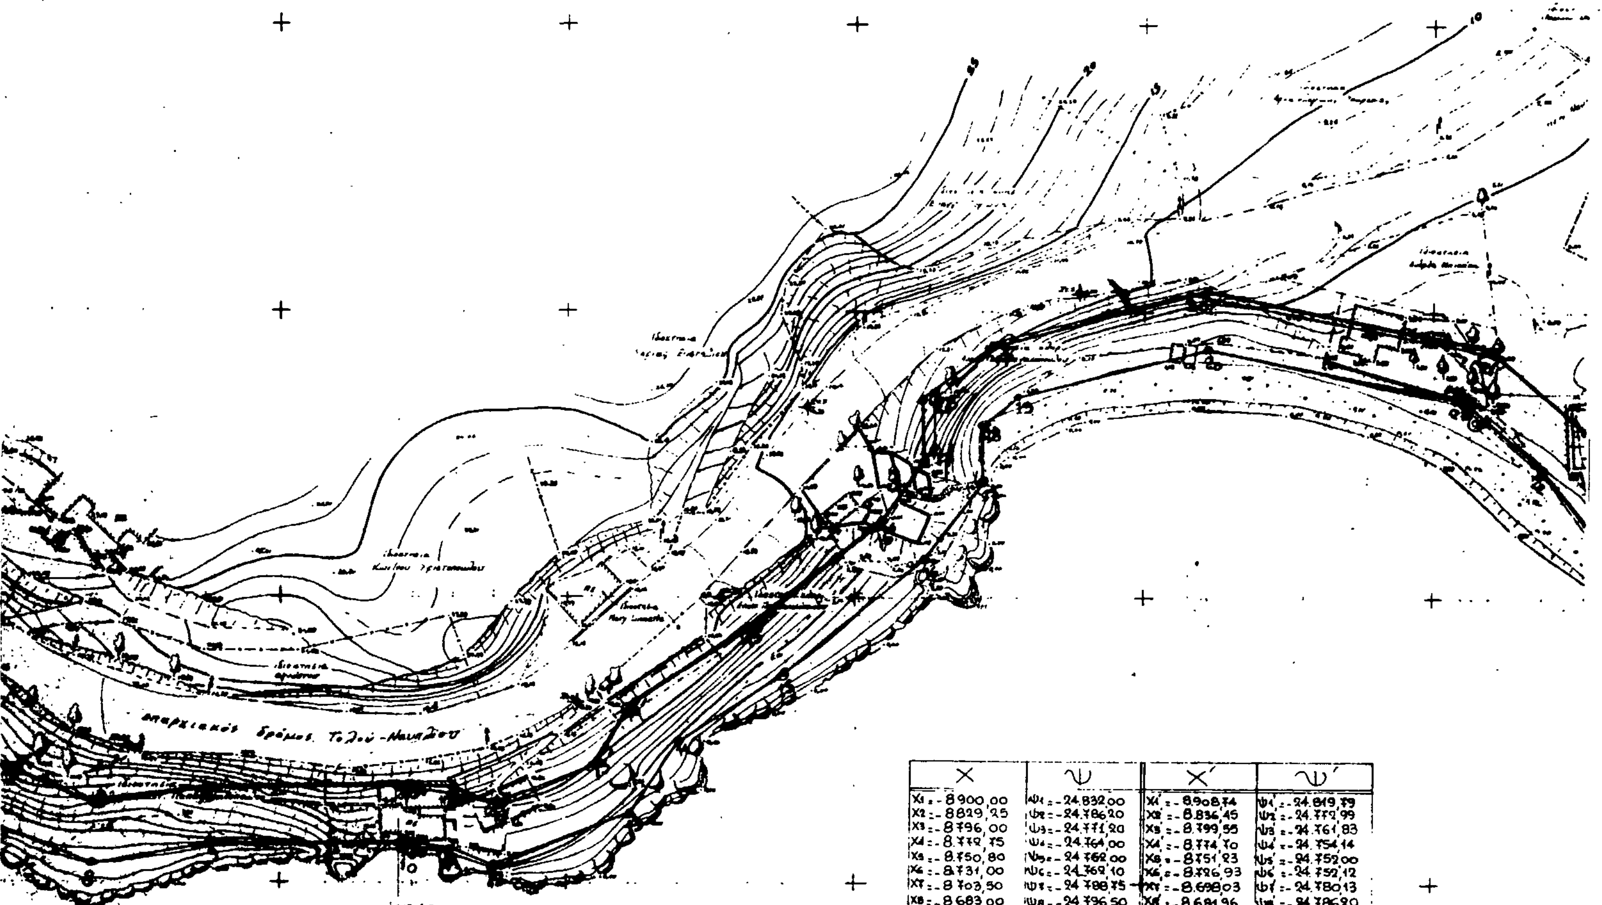

X	Ψ	X΄	Ψ΄
X1 = -8.900,00	Ψ1 = -24.832,00	X΄1 = -8.908,74	Ψ΄1 = -24.819,79
X2 = -8.829,25	Ψ2 = -24.786,20	X΄2 = -8.836,45	Ψ΄2 = -24.772,99
X3 = -8.796,00	Ψ3 = -24.771,20	X΄3 = -8.799,55	Ψ΄3 = -24.761,83
X4 = -8.772,75	Ψ4 = -24.764,00	X΄4 = -8.774,70	Ψ΄4 = -24.754,14
X5 = -8.750,80	Ψ5 = -24.762,00	X΄5 = -8.751,23	Ψ΄5 = -24.752,00
X6 = -8.731,00	Ψ6 = -24.769,10	X΄6 = -8.726,93	Ψ΄6 = -24.752,12
X7 = -8.703,50	Ψ7 = -24.788,75	X΄7 = -8.698,03	Ψ΄7 = -24.780,13
X8 = -8.683,00	Ψ8 = -24.796,50	X΄8 = -8.681,96	Ψ΄8 = -24.786,20
X9 = -8.662,20	Ψ9 = -24.793,15	X΄9 = -8.663,02	Ψ΄9 = -24.783,15
X10 = -8.627,00	Ψ10 = -24.793,00	X΄10 = -8.626,10	Ψ΄10 = -24.783,00
X11 = -8.620,00	Ψ11 = -24.794,30	X΄11 = -8.617,24	Ψ΄11 = -24.784,64
X12 = -8.613,10	Ψ12 = -24.797,00	X΄12 = -8.613,08	Ψ΄12 = -24.786,27
X13 = -8.589,20	Ψ13 = -24.787,75	X΄13 = -8.595,75	Ψ΄13 = -24.779,56
X14 = -8.580,80	Ψ14 = -24.775,20	X΄14 = -8.587,98	Ψ΄14 = -24.767,94
X15 = -8.562,50	Ψ15 = -24.763,25	X΄15 = -8.568,41	Ψ΄15 = -24.755,17
X16 = -8.538,00	Ψ16 = -24.743,25	X΄16 = -8.545,33	Ψ΄16 = -24.736,33
X17 = -8.528,25	Ψ17 = -24.729,80	X΄17 = -8.538,25	Ψ΄17 = -24.726,56
X18 = -8.528,25	Ψ18 = -24.720,25	X΄18 = -8.538,25	Ψ΄18 = -24.715,59
X19 = -8.522,00	Ψ19 = -24.715,00	X΄19 = -8.526,66	Ψ΄19 = -24.705,86
X20 = -8.489,00	Ψ20 = -24.706,75	X΄20 = -8.489,25	Ψ΄20 = -24.696,50
X21 = -8.445,00	Ψ21 = -24.715,50	X΄21 = -8.440,48	Ψ΄21 = -24.706,20
X22 = -8.431,00	Ψ22 = -24.727,50	X΄22 = -8.423,72	Ψ΄22 = -24.720,57
X23 = -8.419,00	Ψ23 = -24.743,00	X΄23 = -8.411,09	Ψ΄23 = -24.736,88

ΛΙΜΑΝΙ ΤΟΛΟΥ

ΑΠΟΣΠΑΣΜΑ ΧΑΡΤΗ ΚΛΙΜΑΚΑΣ 1:50.000

ΥΠΟΜΝΗΜΑ

20'21'22'23' οριογραμμή παραλίας

ΤΕΧΝΙΚΟ ΓΡΑΦΕΙΟ
ΓΡ. ΓΟΥΡΓΟΥΛΙΟΥ

εργοδοτης: Αφοί Μουταβέλη

εργο:

θεση: "Καστράκι", "Κόκκινος βράχος" και "Ψιλή άμμος" Τολού Ναυπλίας

θεμα σχεδιου: Τοπογραφικό Διάγραμμα

αριθμος σχεδιου

κλιμακες: 1:500, 1:50.000

χρονος μελετης: 1-11-88

θεωρησεις:

ο μηχανικος